Agenzia del Territorio
CATASTO FABBRICATI
Ufficio Provinciale di
Verbano Cusio Ossola

Dichiarazione protocollo n. del

Planimetria di u.i.u. in Comune di Cannobio

Via Alla Cuserina civ.

Identificativi Catastali:
Sezione:
Foglio: 19
Particella: 141
Subalterno: 3

Compilata da:
Clemente Giuseppe

Iscritto all'albo:
Geometri

Prov. Verbano Cusio Ossol N. 230

Scheda n. 1 Scala 1:200

PIANO INTERRATO

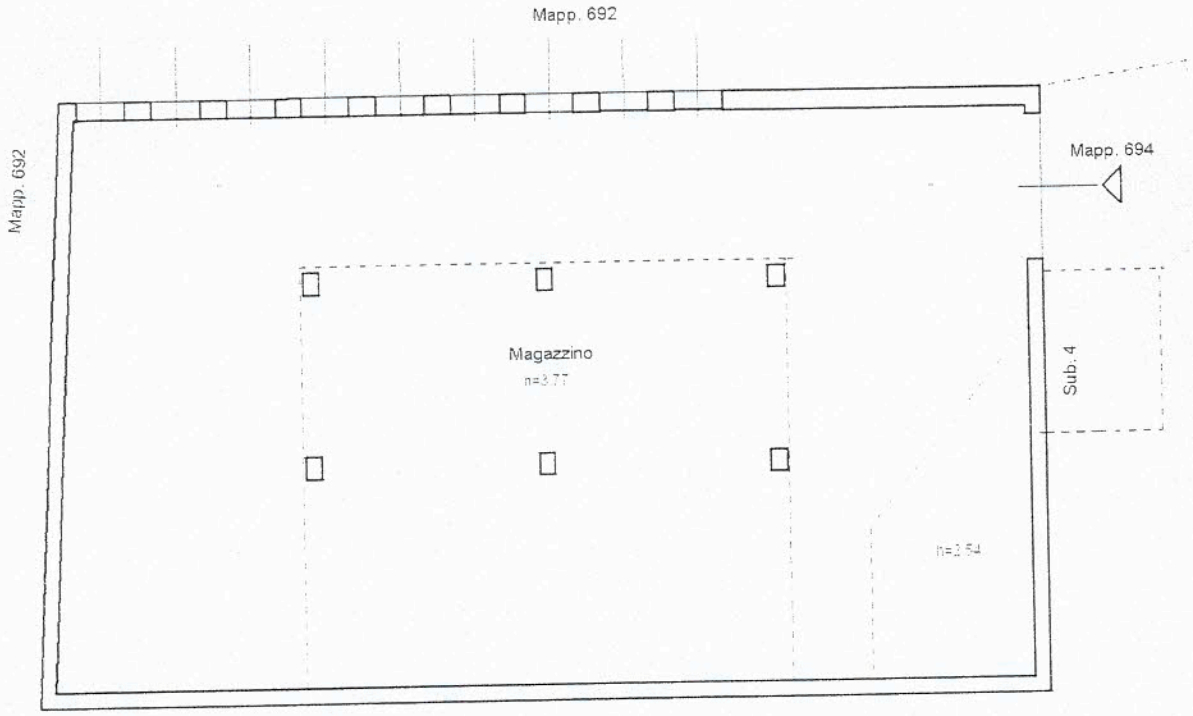

ALBO DEI GEOMETRI
GEOM.
GIUSEPPE
CLEMENTE
N. 230
VERBANO CUSIO OSSOLA

Agenzia del Territorio
CATASTO FABBRICATI
Ufficio Provinciale di
Verbano Cusio Ossola

Dichiarazione protocollo n. del

Planimetria di u.i.u. in Comune di Cannobio

Via Alla Cuserina civ.

Identificativi Catastali:
Sezione:
Foglio: 19
Particella: 141
Subalterno: 4

Compilata da:
Clemente Giuseppe

Iscritto all'albo:
Geometri

Prov. Verbano Cusio Ossol N. 230

Scheda n. 1 Scala 1:200

PIANO INTERRATO

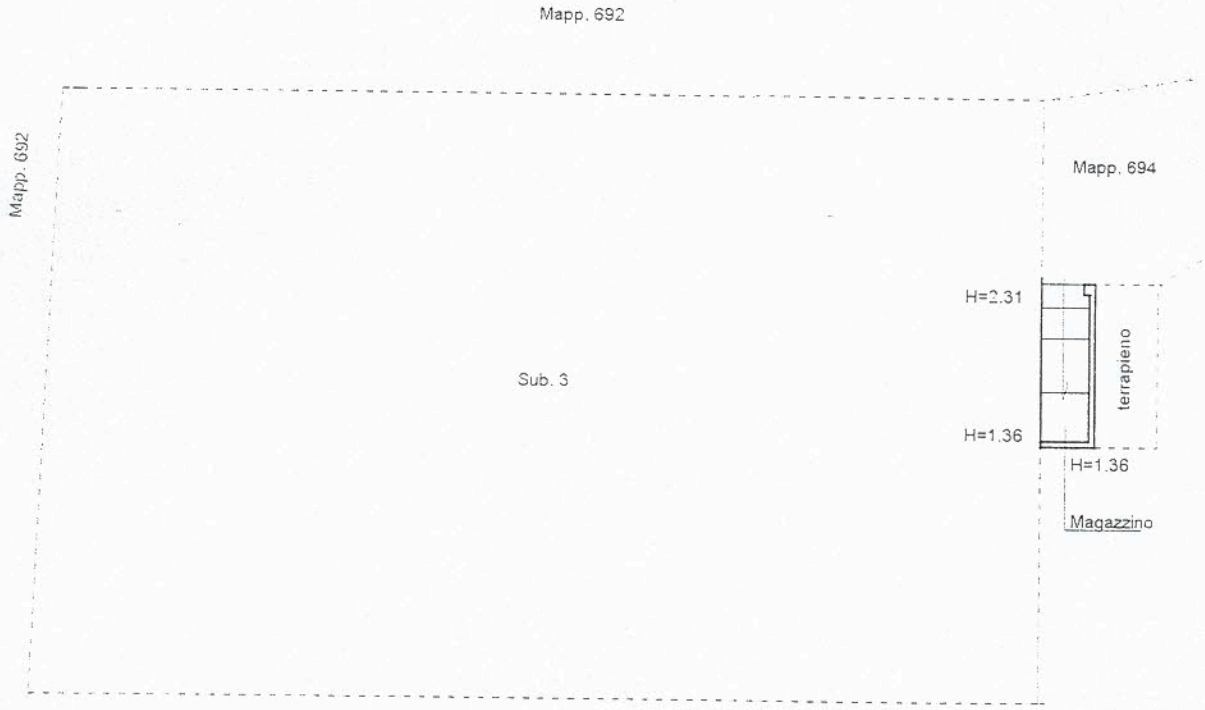

ALBO DEI GEOMETRI
GEOM.
GIUSEPPE
CLEMENTE
N. 230
VERBANO CUSIO OSSOLA